



Aménagement réalisé en phase 1.  
 3 murs de led auto-portés avec couloir d'accès de 0,50cm

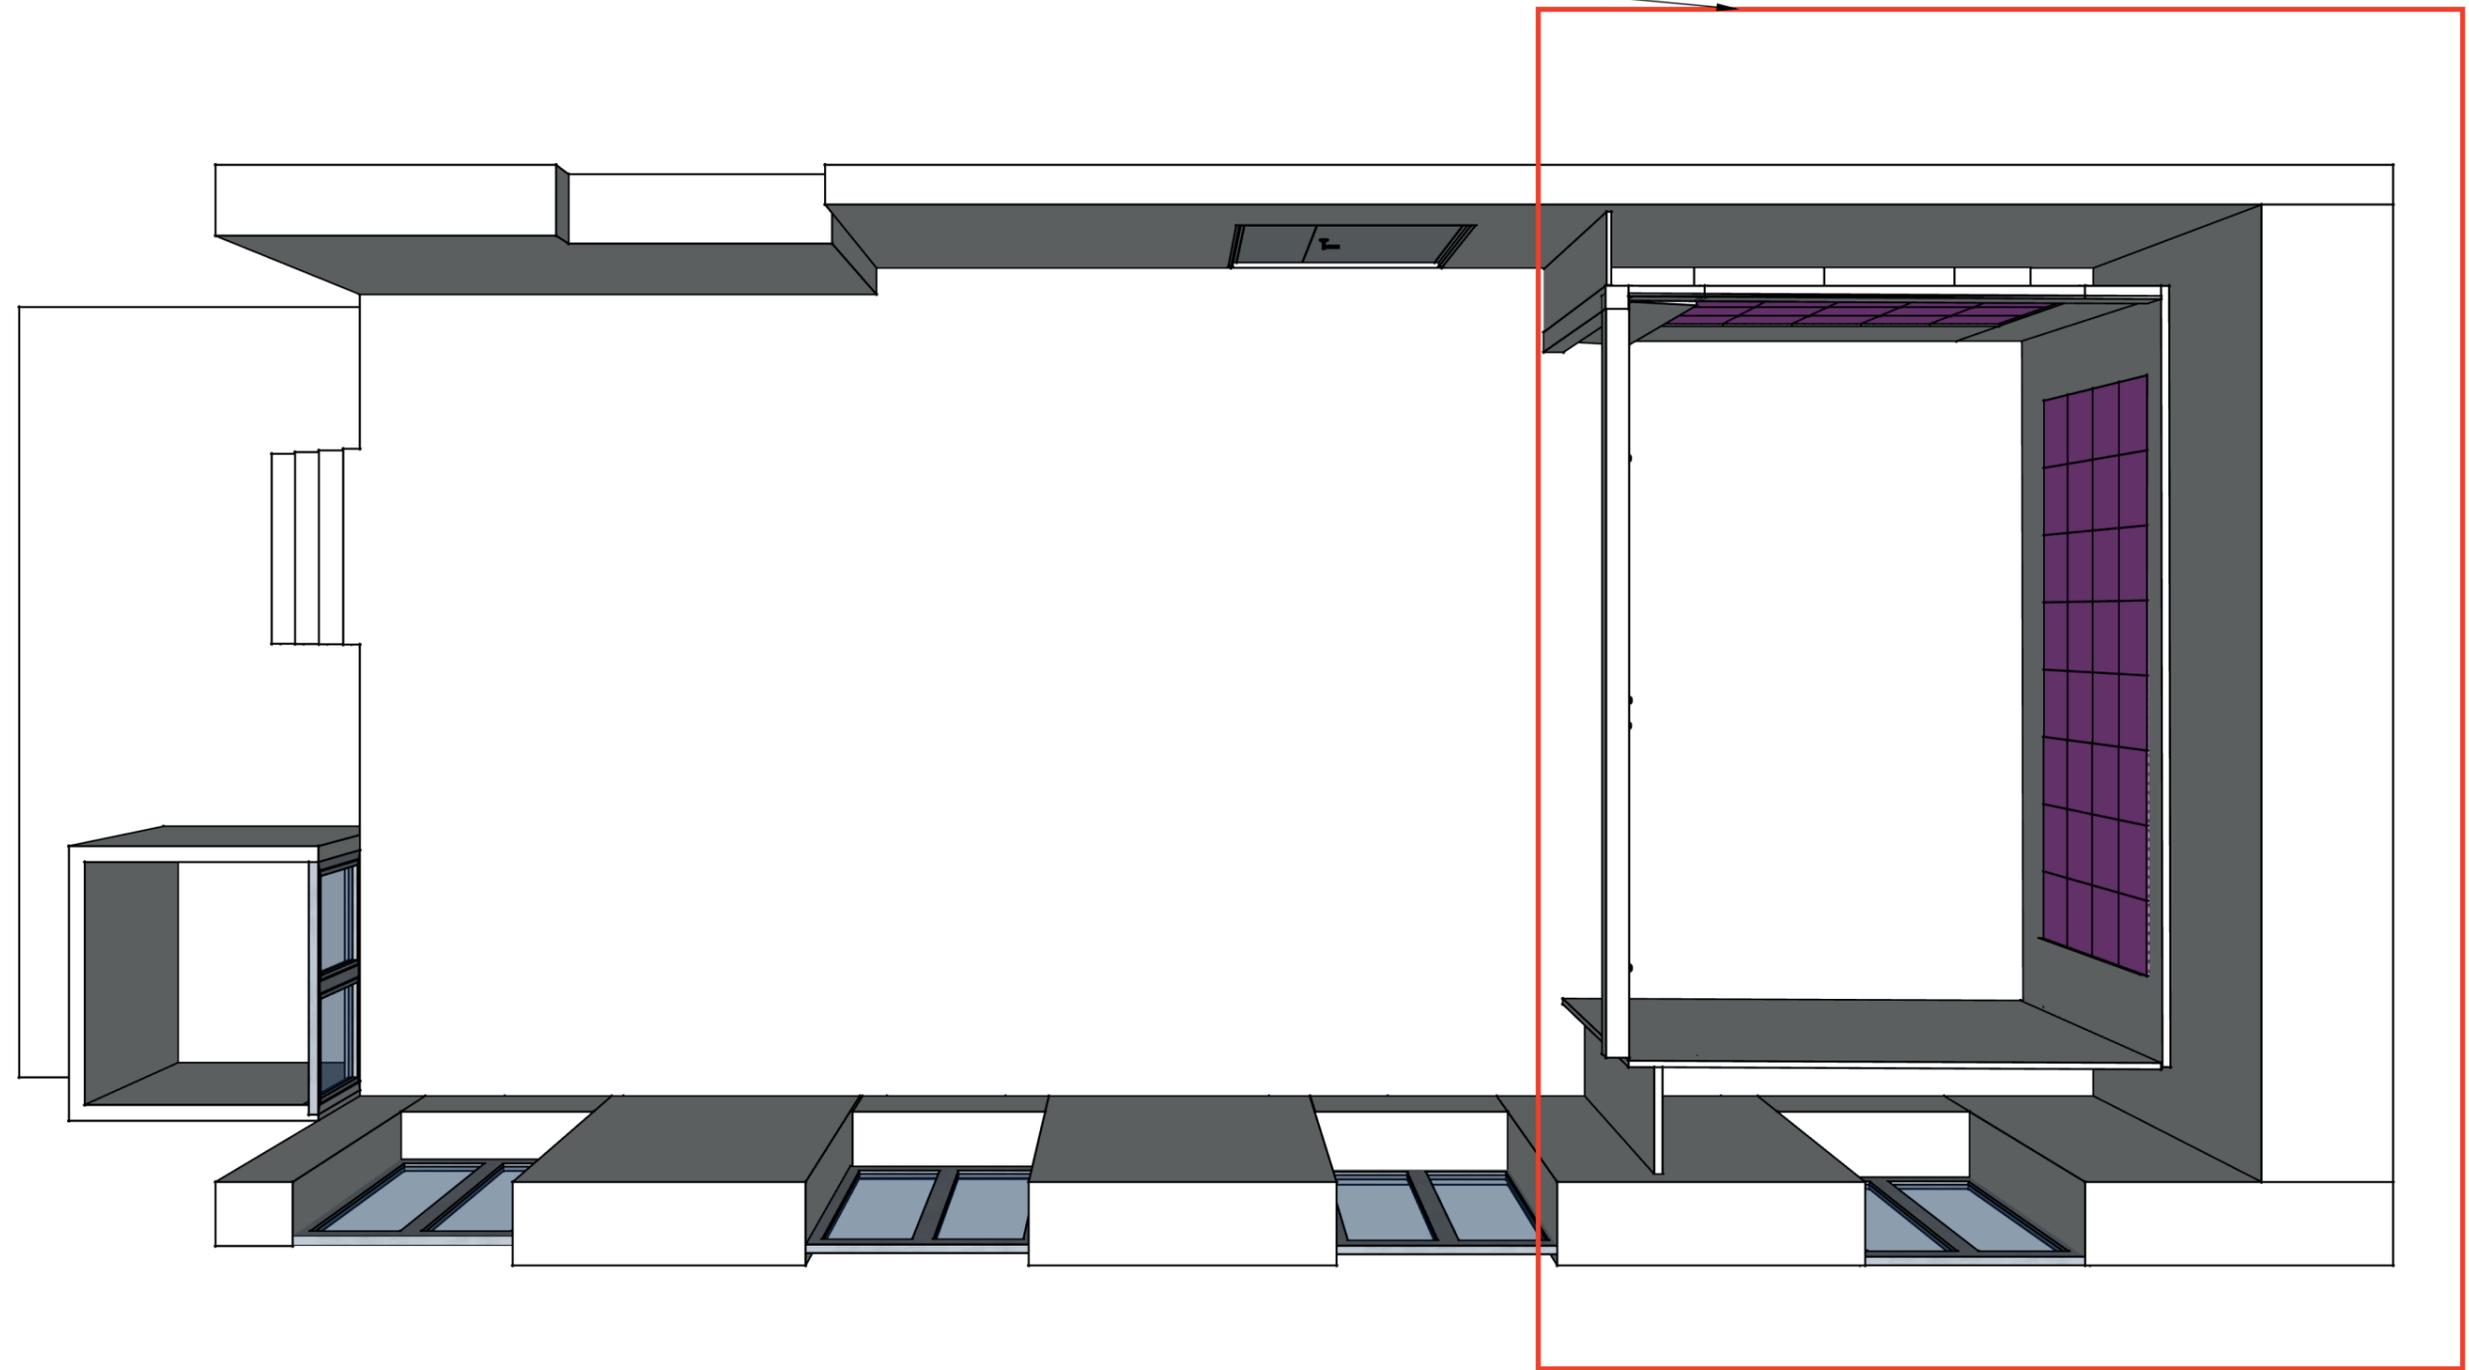


Titre /adresse	Dates	Format
<b>AMÉNAGEMENT SALLE DIORI</b> Organisation internationale de la Francophonie 19-21 avenue Bosquet – 75007 Paris	Date de création July 30, 2025	A3
	Date de modification August 5, 2025	Echelle 1:50
Contenu du plan	Phase	N° plan
<b>SALLE DIORI SECONDE PARTIE</b> <b>VUE DE DESSUS</b>	APD	001

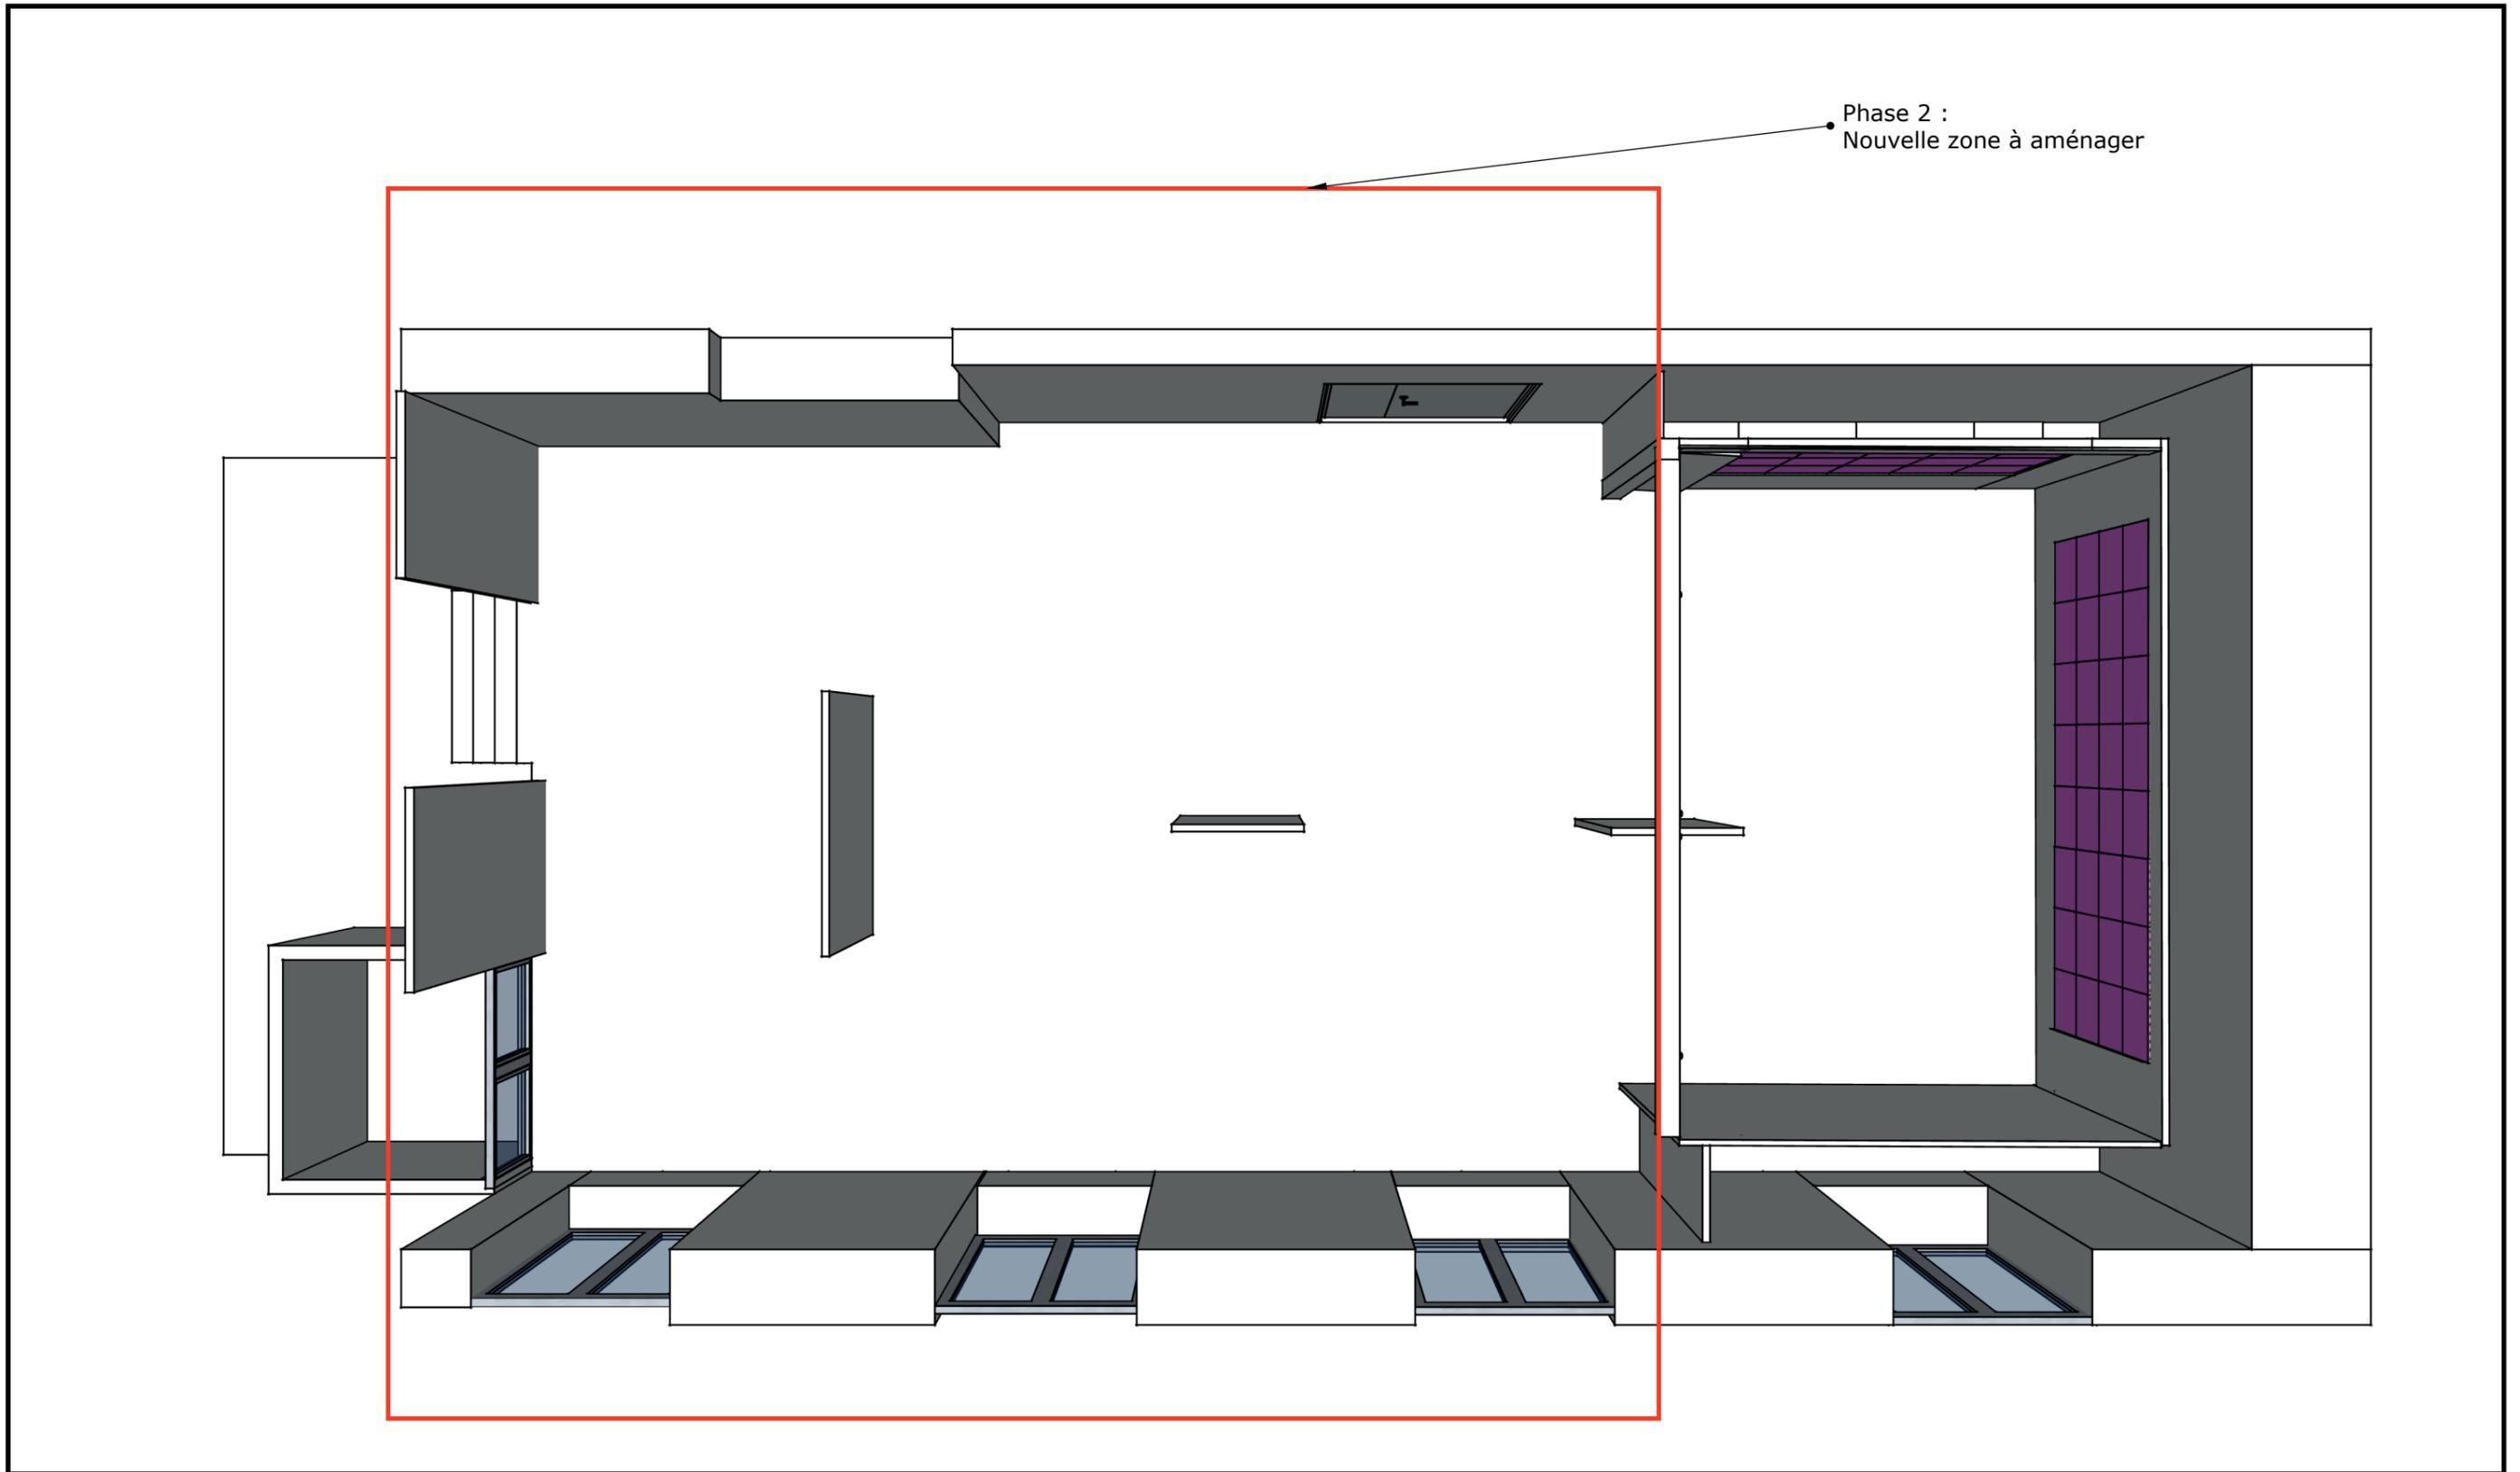

Titre /adresse	Dates	Format
<b>AMÉNAGEMENT SALLE DIORI</b> Organisation internationale de la Francophonie 19-21 avenue Bosquet – 75007 Paris	Date de création July 30, 2025	A3
	Date de modification August 5, 2025	Echelle 1:50
Contenu du plan	Phase	N° plan
<b>SALLE DIORI SECONDE PARTIE</b> <b>VUE DE DESSUS</b>	APD	002




Titre /adresse	Dates	Format
<b>AMÉNAGEMENT SALLE DIORI</b> Organisation internationale de la Francophonie 19-21 avenue Bosquet – 75007 Paris	Date de création July 30, 2025	A3
	Date de modification August 5, 2025	Echelle 1:50
Contenu du plan	Phase	N° plan
<b>SALLE DIORI SECONDE PARTIE</b> <b>VUE DE FACE</b>	APD	003

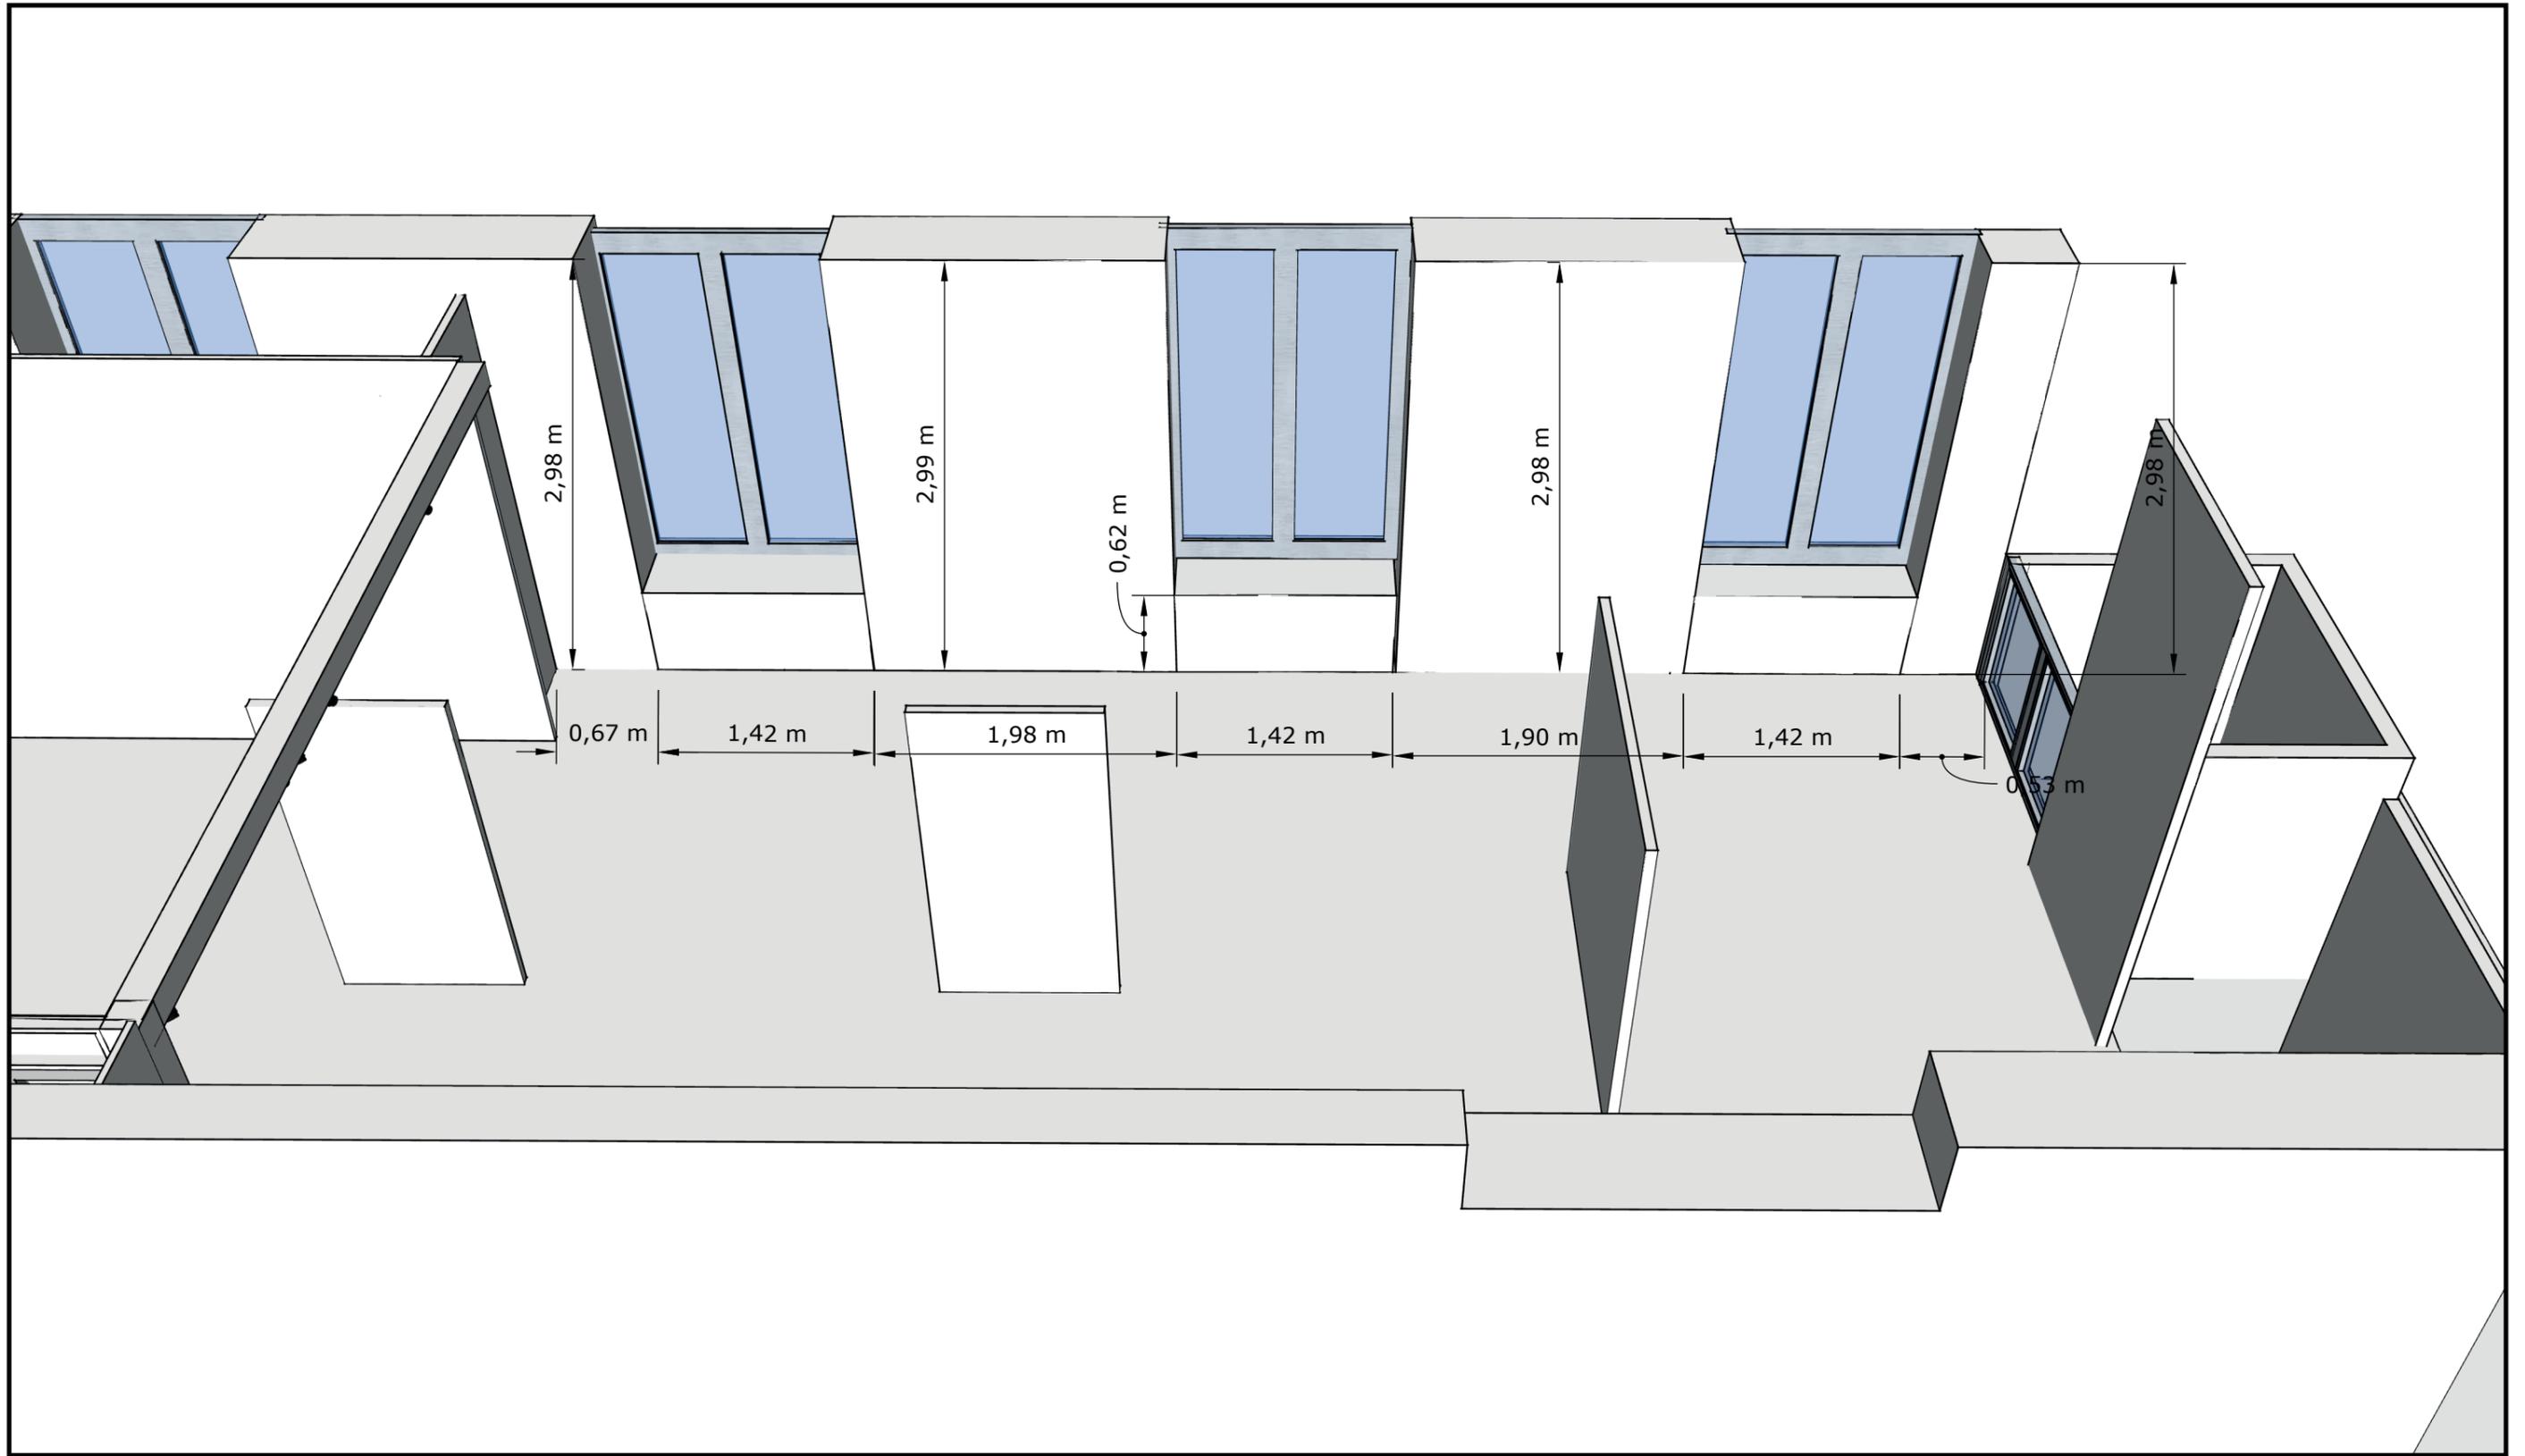

Mur latérale droit côté rue.  
 Les côtes devront être vérifiées reprises et ajustées par l'attributaire du marché durant la phase de négociation et avant signature du marché.



Titre /adresse	Dates	Format
<b>AMÉNAGEMENT SALLE DIORI</b> Organisation internationale de la Francophonie 19-21 avenue Bosquet – 75007 Paris	Date de création July 30, 2025	<b>A3</b>
	Date de modification August 5, 2025	Echelle 1:50
Contenu du plan	Phase	N° plan
<b>SALLE DIORI SECONDE PARTIE</b> <b>VUE INTÉRIEUR DROIT</b>	APD	<b>004</b>

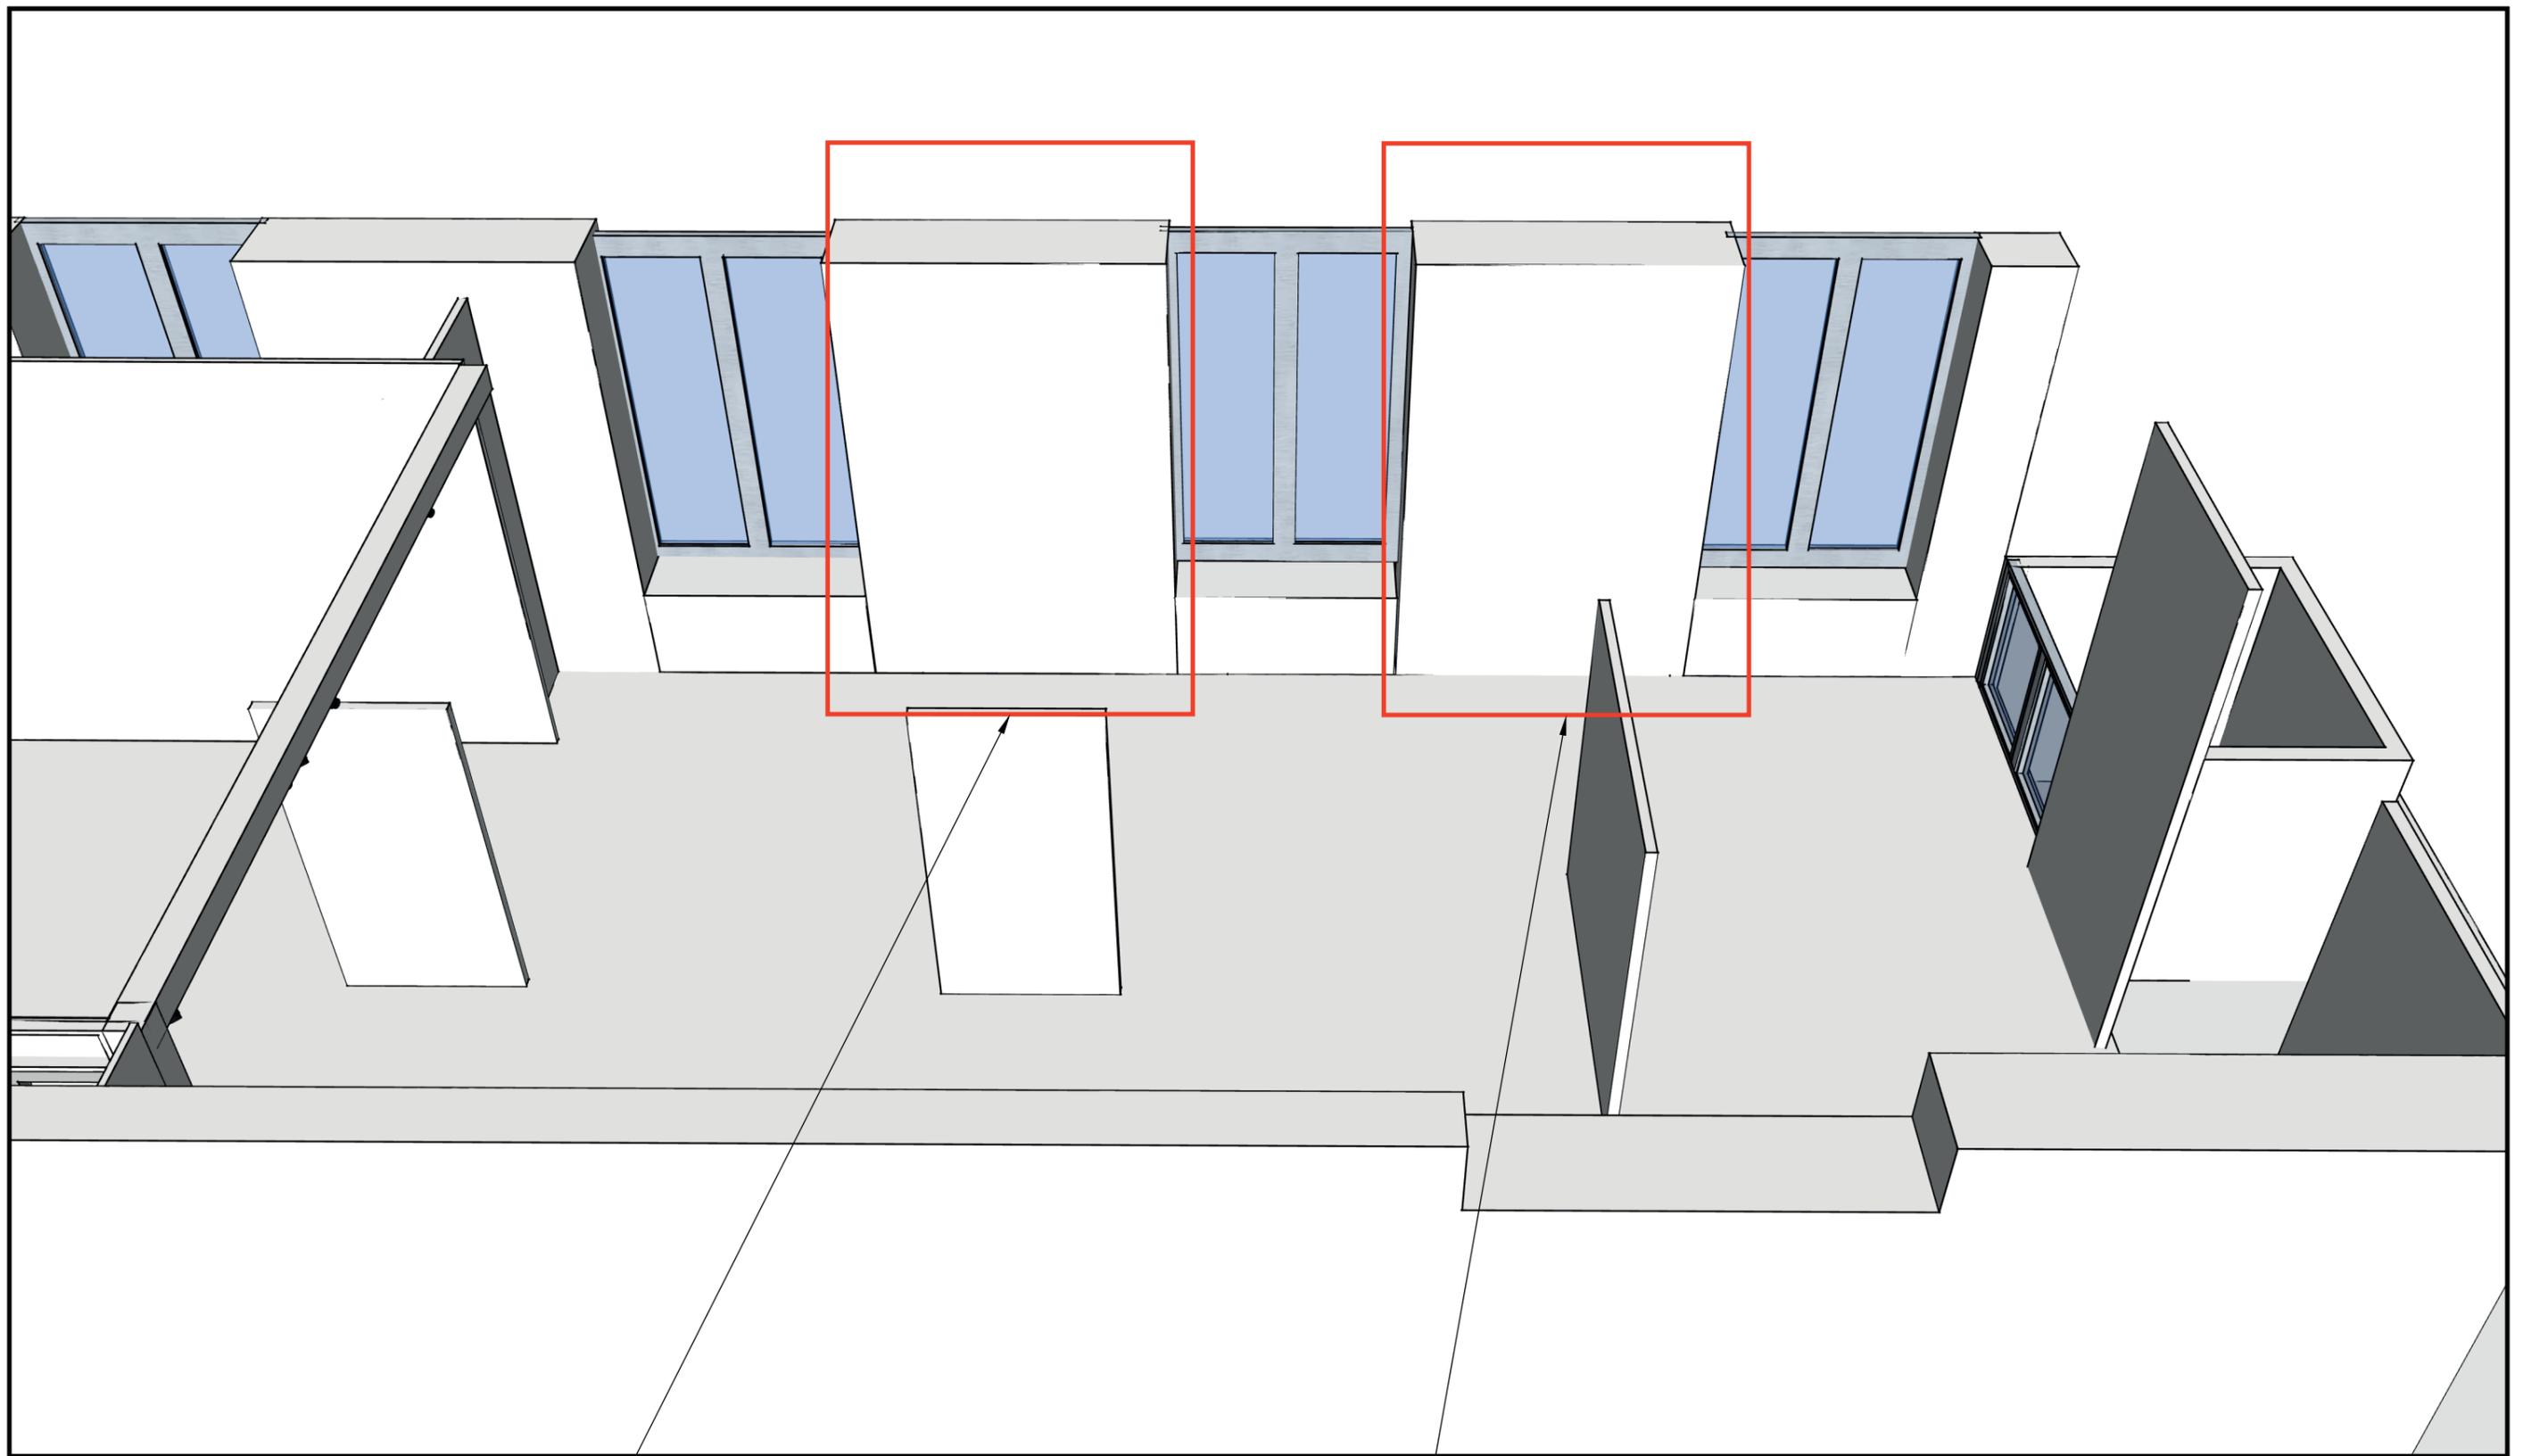

**Accroche de 2 écran LCD 43"**


Utilisation verticale (centre vision H1,6 m)  
 Prévoir accroche et passage de câble  
 Prévoir une console de pilotage déporté

**Accroche de 2 écran LCD 43"**

Utilisation verticale ( centre vision H 1,6m)  
 Prévoir accroche et passage de câble  
 Prévoir une console de pilotage déporté




Titre /adresse	Dates	Format
<b>AMÉNAGEMENT SALLE DIORI</b> Organisation internationale de la Francophonie 19-21 avenue Bosquet – 75007 Paris	Date de création July 30, 2025	A3
	Date de modification August 5, 2025	Echelle 1:50
Contenu du plan	Phase	N° plan
<b>SALLE DIORI SECONDE PARTIE</b> <b>VUE INTÉRIEUR DROIT</b>	APD	005

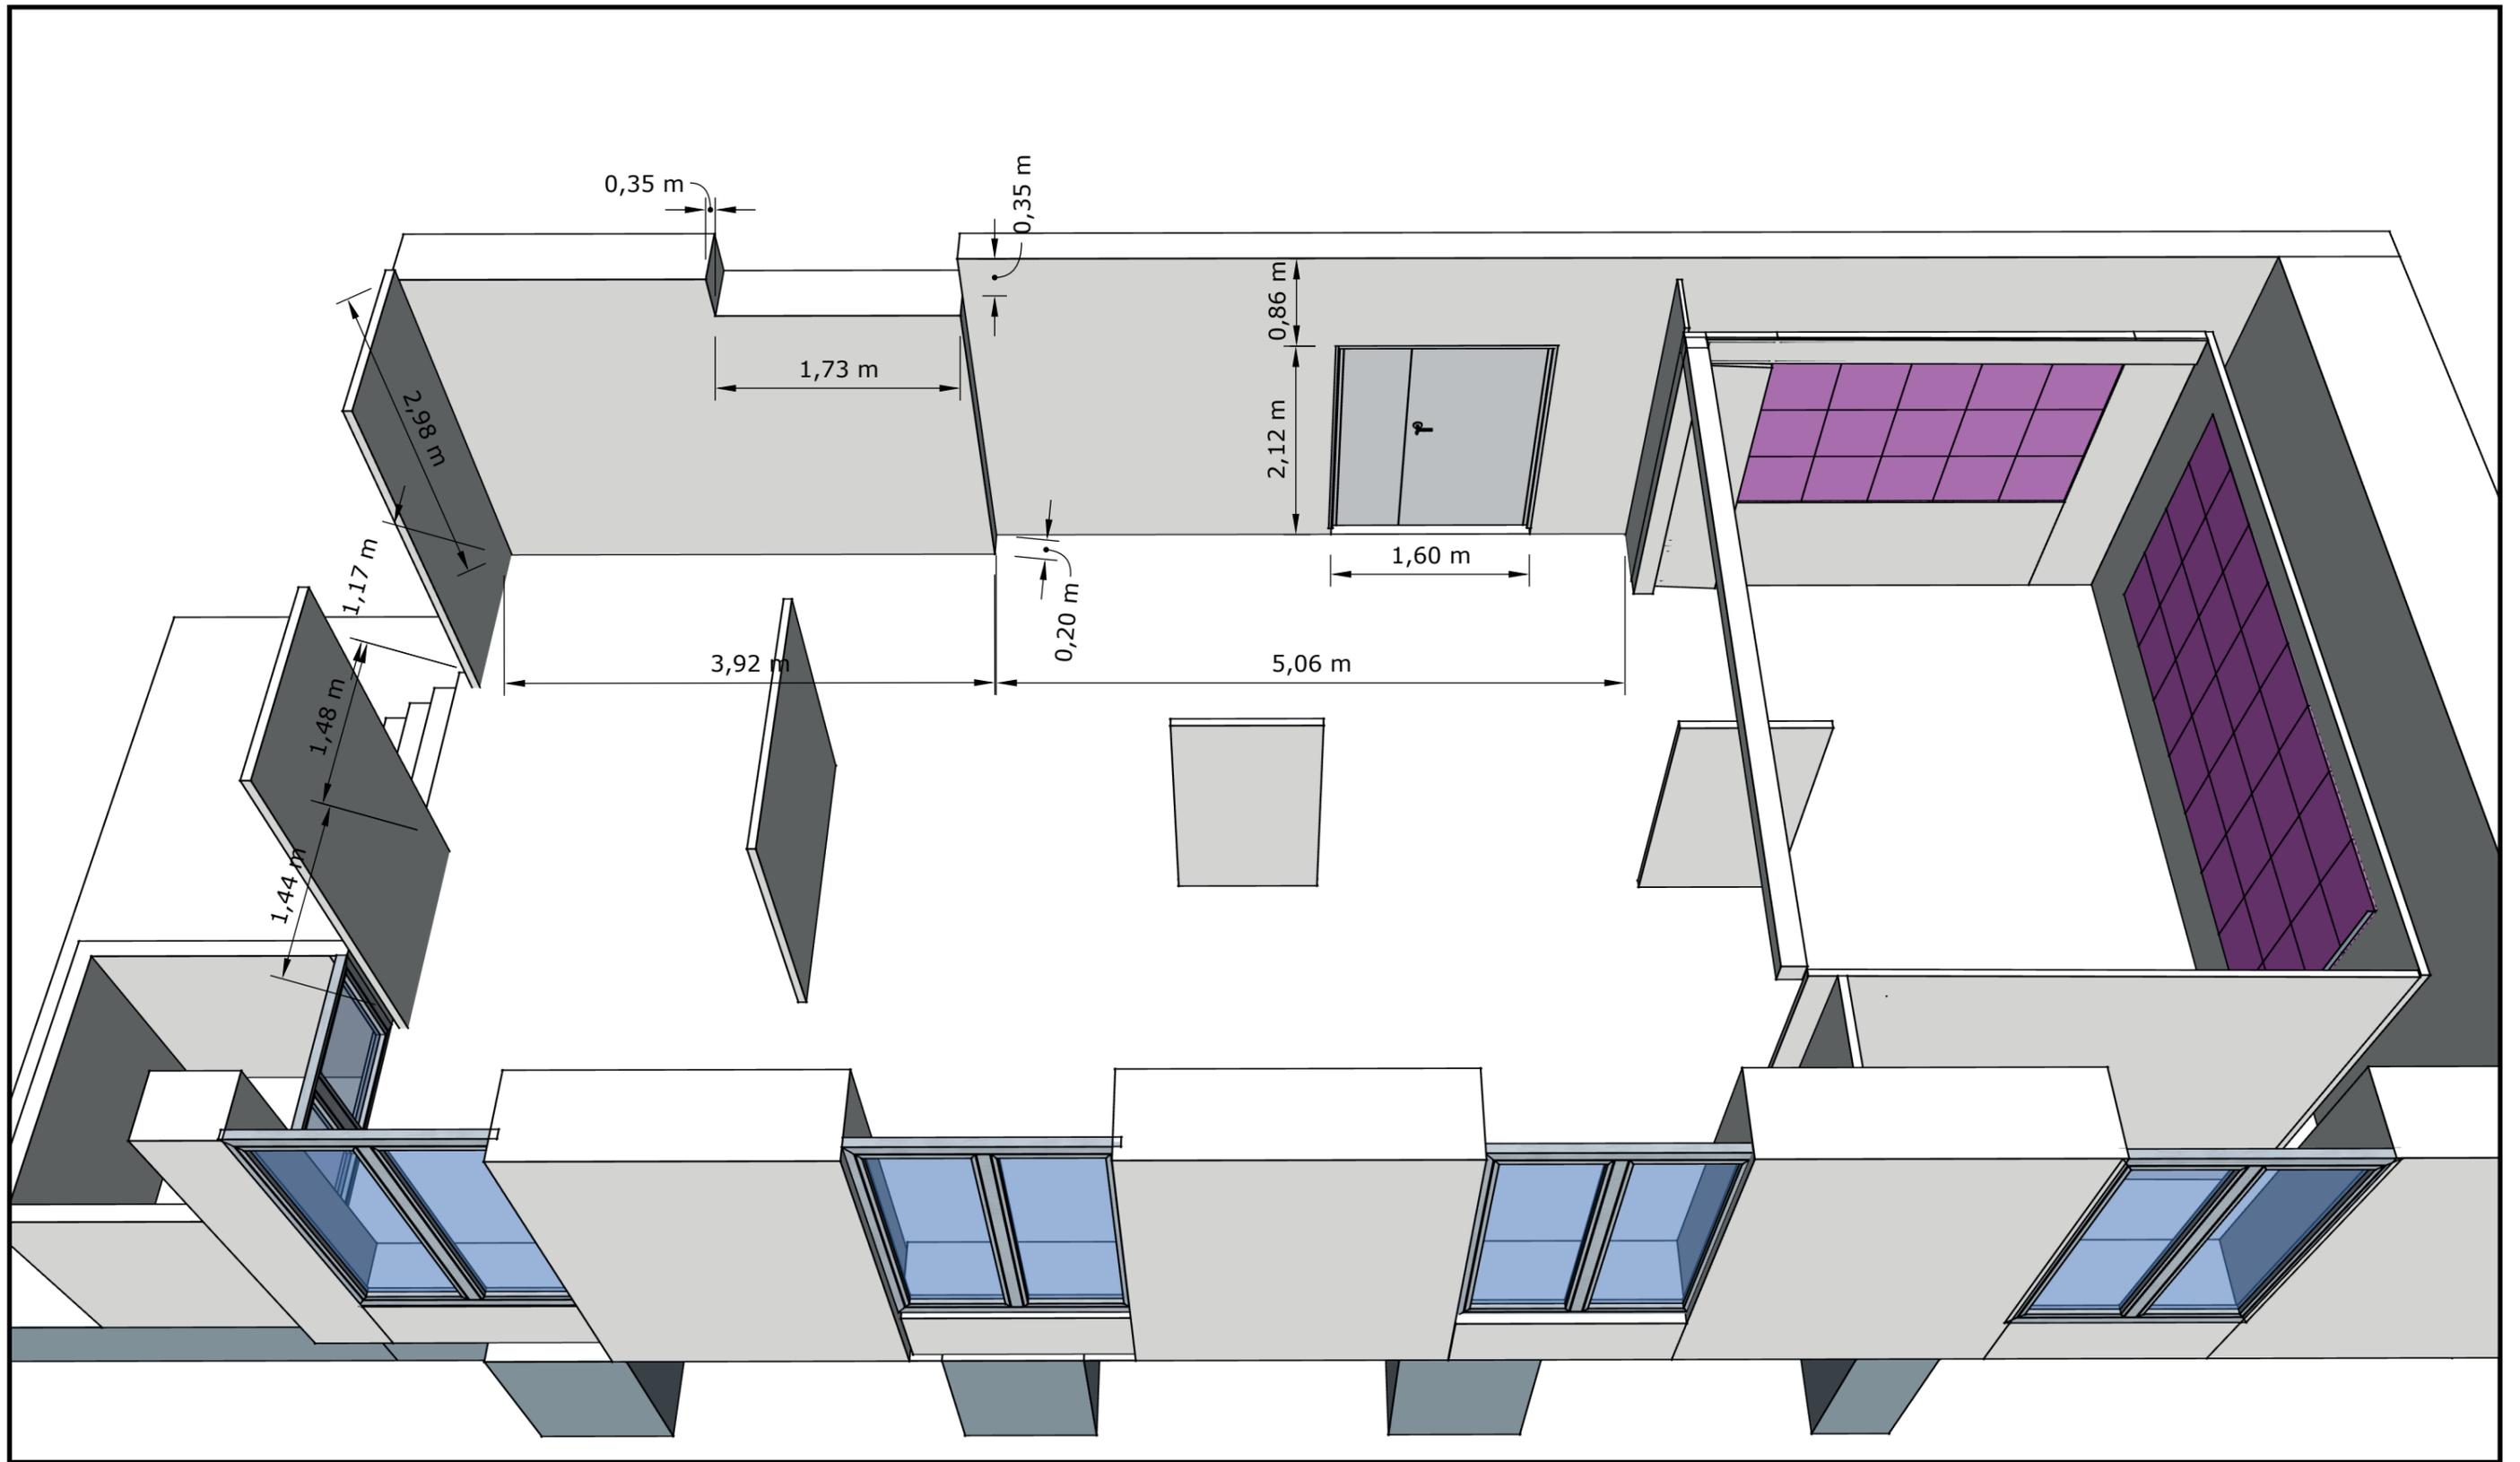


Mur latérale gauche côté cour.  
 Les côtes devront être vérifiées reprises et ajustées par l'attributaire du marché durant la phase de négociation et avant signature du marché.

Titre /adresse	Dates	Format
<b>AMÉNAGEMENT SALLE DIORI</b> Organisation internationale de la Francophonie 19-21 avenue Bosquet – 75007 Paris	Date de création July 30, 2025	A3
	Date de modification August 5, 2025	Echelle 1:50
Contenu du plan	Phase	N° plan
SALLE DIORI SECONDE PARTIE <b>VUE INTÉRIEUR GAUCHE</b>	APD	006

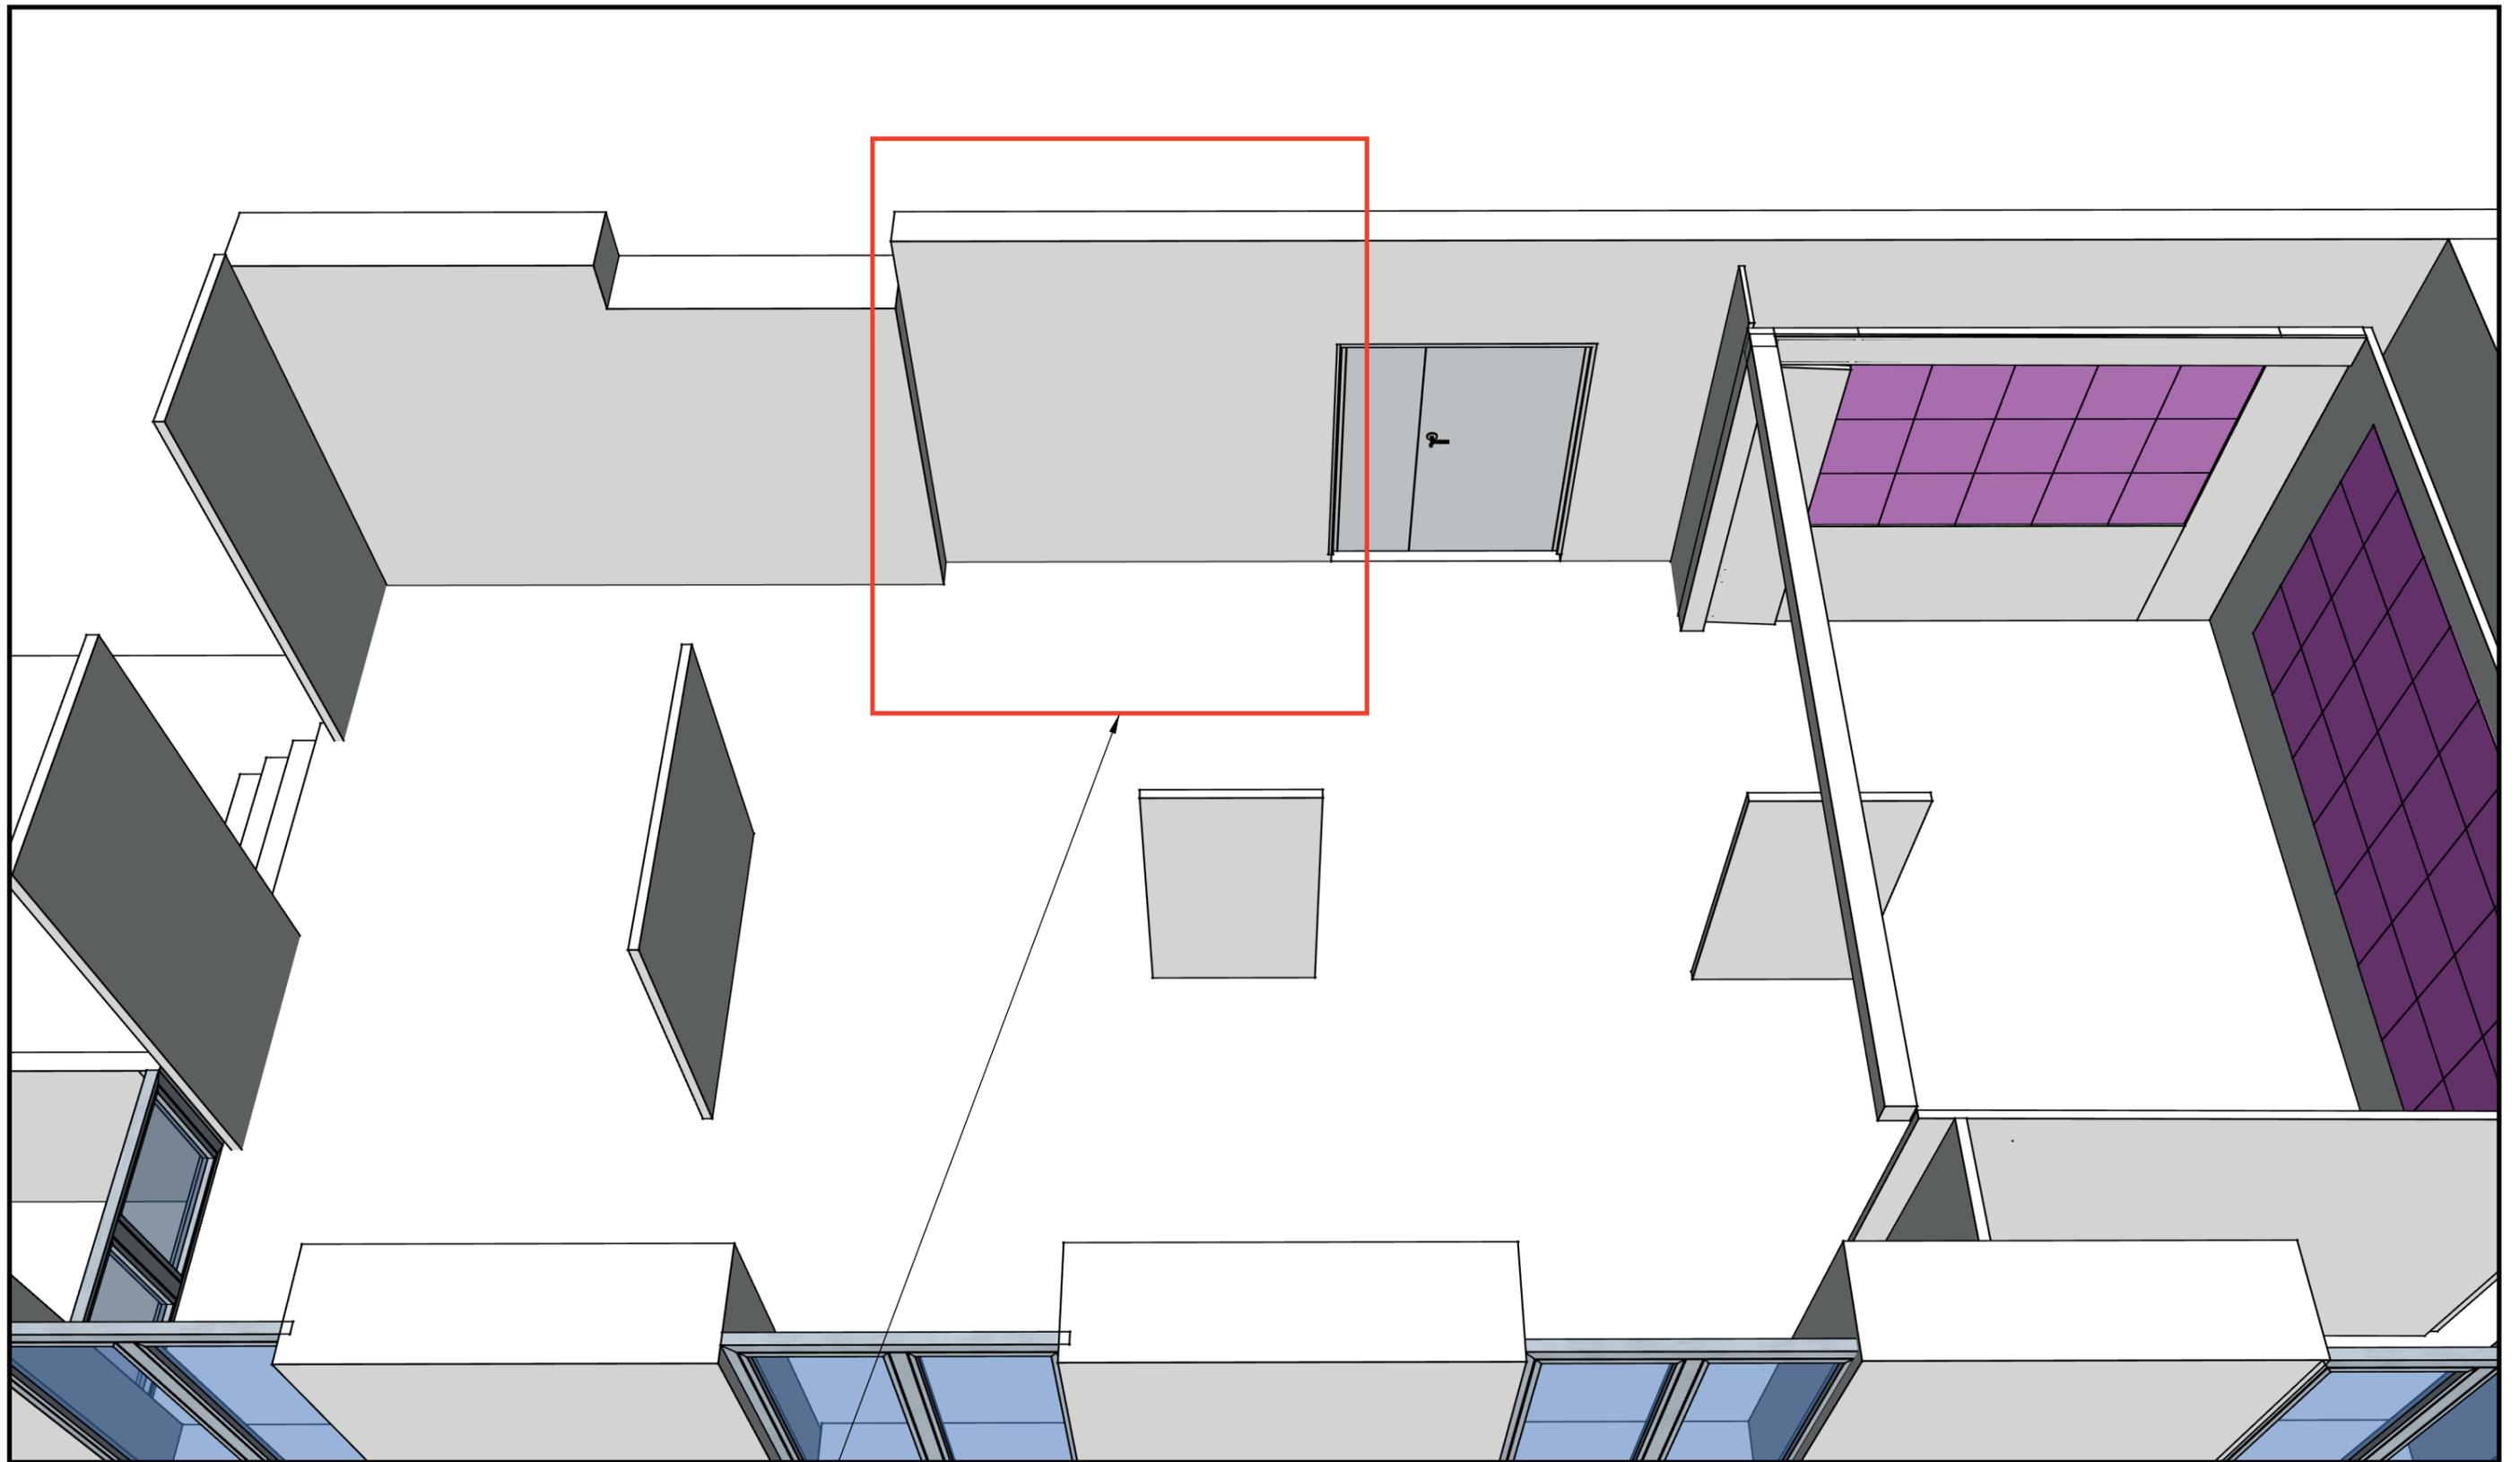

**Accroche de 1 écran LCD 75"**  
 Utilisation horizontale (centre vision h 1,6 m)  
 Prévoir accroche et passage de câble  
 Prévoir une console de pilotage déporté •

Titre /adresse	Dates	Format
<b>AMÉNAGEMENT SALLE DIORI</b> Organisation internationale de la Francophonie 19-21 avenue Bosquet – 75007 Paris	Date de création July 30, 2025	A3
	Date de modification August 5, 2025	Echelle 1:50
Contenu du plan	Phase	N° plan
<b>SALLE DIORI SECONDE PARTIE</b> <b>VUE INTÉRIEUR GAUCHE</b>	APD	007

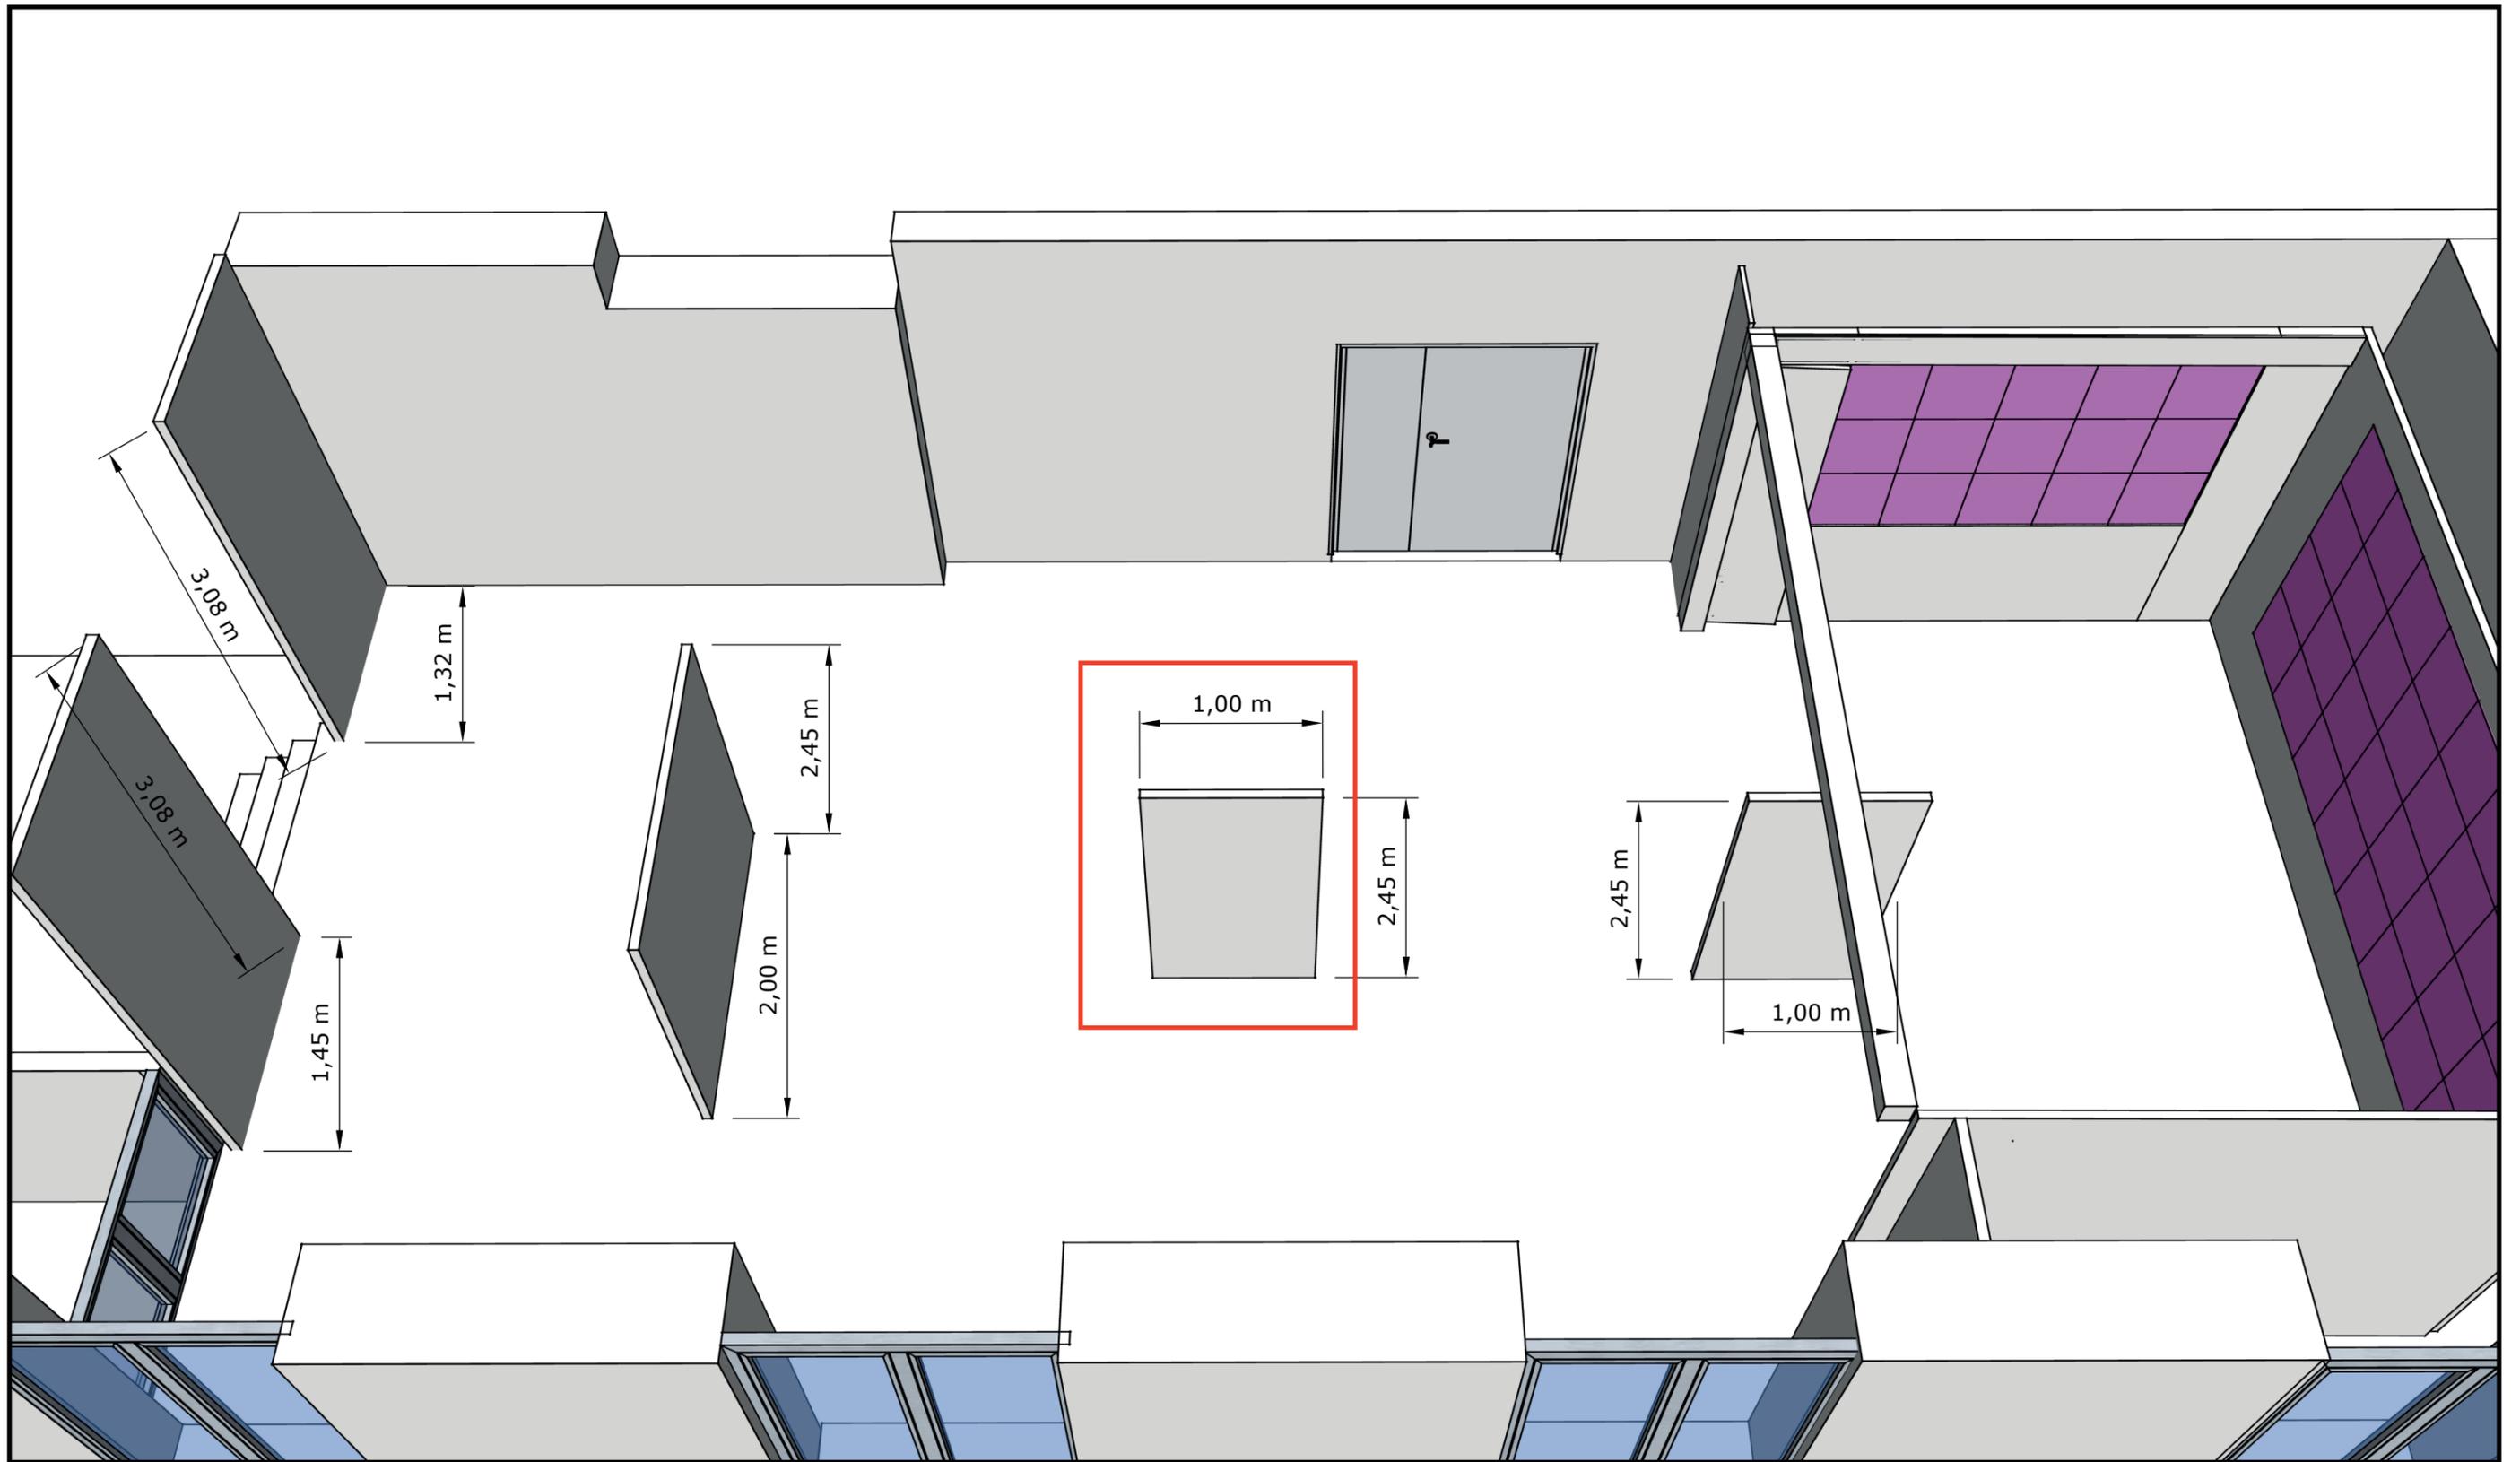

**Intégration de 5 cloisons mobiles**

Les cloisons doivent pouvoir être déplacées.

La cloison encadrée, dispose de 2 écrans 43" fixée à l'horizontale (recto-verso)

Prévoir l'intégration de l'écran dans la cloison, le système d'accroche complet.

Prévoir une solution de déport des intégrations des contenus.



Titre /adresse	Dates	Format
<b>AMÉNAGEMENT SALLE DIORI</b> Organisation internationale de la Francophonie 19-21 avenue Bosquet – 75007 Paris	Date de création July 30, 2025	A3
	Date de modification August 5, 2025	Echelle 1:50
Contenu du plan <b>SALLE DIORI SECONDE PARTIE</b> <b>VUE INTÉRIEUR GAUCHE</b>	Phase APD	N° plan 008